



ΕΦΗΜΕΡΙΣ ΤΗΣ ΚΥΒΕΡΝΗΣΕΩΣ

ΤΗΣ ΕΛΛΗΝΙΚΗΣ ΔΗΜΟΚΡΑΤΙΑΣ

ΤΕΥΧΟΣ ΤΕΤΑΡΤΟ — Αρ. Φύλλου **421**

20 Ιουνίου 1995

ΠΕΡΙΕΧΟΜΕΝΑ

ΑΠΑΛΛΟΤΡΙΩΣΕΙΣ

ΑΝΑΚΟΙΝΩΣΕΙΣ

ΠΟΛΕΟΔΟΜΙΑ

ΑΠΟΦΑΣΕΙΣ

ΑΠΑΛΛΟΤΡΙΩΣΕΙΣ

ΑΝΑΚΟΙΝΩΣΕΙΣ

Αριθ. 1085/οικ. (1)

Ανακοίνωση παρακατάθεσης αποζημίωσης από απαλλοτρίωση ακινήτων στο δρόμο Τριπόλεως - Σπάρτης - Γυθείου (περιοχή Σπάρτης).

Ο ΓΕΝΙΚΟΣ ΓΡΑΜΜΑΤΕΑΣ ΠΕΡ. ΠΕΛΟΠΟΝΝΗΣΟΥ

1. Σύμφωνα με τις διατάξεις του Ν. Δ/τος 797/1971 «περί αναγκαστικών απαλλοτριώσεων» γνωστοποιούμε σε όλους,

α) που έχουν ή διεκδικούν δικαιώματα κυριότητας σε ακίνητα που απαλλοτριώθηκαν αναγκαστικά με την υπ' αριθ. 1041/Φ1702/10.10.1990 απόφαση του Νομάρχη Λακωνίας (ΦΕΚ 633/1990 τ. Δ') για την κατασκευή των προσβάσεων της Γέφυρας Κελεφίνας επί της Ε.Ο. Τριπόλεως - Σπάρτης - Γυθείου.

β) τους ενυπόθηκους δανειστές και τρίτους διεκδικητές των ακινήτων αυτών, ότι η αποζημίωση της εδαφικής επιφάνειας και των επικειμένων της, όπως περιγράφονται στο σχετικό κτηματολογικό πίνακα, που καθορίστηκε με την αριθ. 303/1993 δικαστική απόφαση του Εφετείου Ναυπλίου κατατέθηκε στο Ταμείο Παρακαταθηκών και Δανείων και εκδόθηκε για το σκοπό αυτό το αριθ. 16991/7.6.1995 γραμμάτιο σύστασης παρακαταθήκης του Γραφείου Παρακαταθηκών και Δανείων Σπάρτης για ποσό δραχμών 14.569.450.

2. Η αποζημίωση αυτή είναι αποδοτέα στους δικαιούχους που θα αναγνωρισθούν σύμφωνα με το Νόμο.

Η ανακοίνωση αυτή να δημοσιευθεί στην Εφημερίδα της Κυβερνήσεως.

Τρίπολη, 7 Ιουνίου 1995

Με εντολή Γεν. Γραμματέα Περ. Πελ/σου
Ο Προϊστάμενος
ΠΟΛ. ΠΑΠΑΪΩΑΝΝΟΥ

ΠΟΛΕΟΔΟΜΙΑ

ΑΠΟΦΑΣΕΙΣ

Αριθ. οικ. 5149 (2)

Επικύρωση καθορισμού ρέμματος στο Ν. Θεσσαλονίκης.

Ο ΝΟΜΑΡΧΗΣ ΘΕΣΣΑΛΟΝΙΚΗΣ

Έχοντας υπόψη:

1. Τις διατάξεις του άρθρου 6 του Ν. 880/79 περί καθορισμού των οριογραμμών ρεμμάτων.

2. Τις διατάξεις του Π.Δ. 183/9/5.6.86 για μεταβίβαση αρμοδιοτήτων στους Νομάρχες.

3. Την με αριθ. ΤΥ 3649/13.4.95 απόφαση του Δ.Τ.Υ.Ν.Θ. και το συνοδευτικό Τοπογραφικό Διάγραμμα με την οποία έγινε καθορισμός της οριογραμμής του ρέμματος που βρίσκεται στα ΟΤ 38-54-63-Γ60 και Γ60α στην Περαία Θεσ/νίκης.

4. Το υπ' αριθ. 3601/94 έγγραφο της Κοινότητας Περαίας, αποφασίζουμε:

Επικυρώνουμε το Τοπογραφικό Διάγραμμα που συνοδεύει την με αρ. ΤΥ οικ. 3649/95 απόφαση του Δ.Τ.Υ.Ν.Θ. με την οποία καθορίζεται η οριογραμμή σε τμήμα του ρέμματος που βρίσκεται στα ΟΤ 38-54-63-Γ60 και Γ60α της Κοινότητας Περαίας Θεσ/νίκης.


Η απόφαση αυτή να δημοσιευθεί στην Εφημερίδα της Κυβερνήσεως.

Θεσσαλονίκη, 3 Μαΐου 1995

Ο Νομάρχης

ΚΩΝ/ΝΟΣ ΠΑΠΑΔΟΠΟΥΛΟΣ

Ν.Θεσσαλονίκης ΠΕΡΑΙΑ

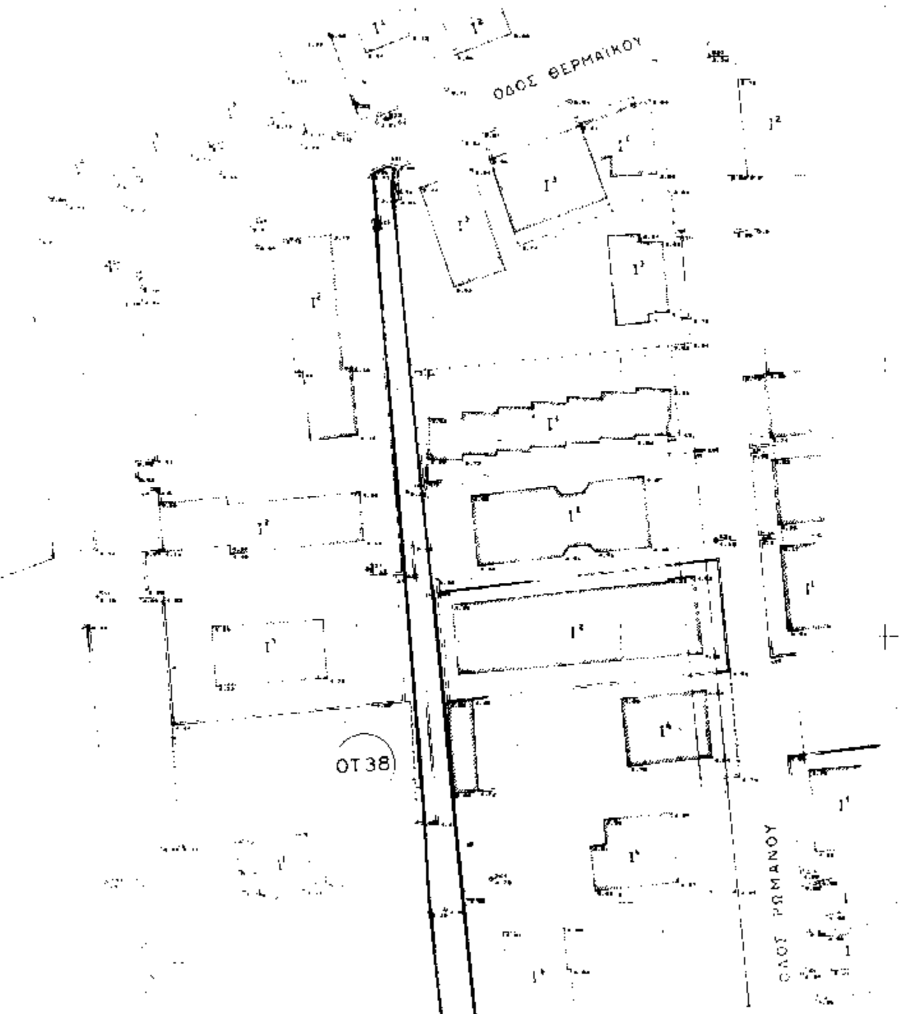

ΟΡΓΑΝΙΣΜΟΣ ΑΠΟΧΕΤΕΥΣΗΣ ΘΕΣΣΑΛΟΝΙΚΗΣ

ΤΟΠΟΓΡΑΦΙΚΟ ΔΙΑΓΡΑΜΜΑ
της περιοχής του ρέματος που διέρχεται μέσα από τα υπ' αριθμ. 38, 54, 63, Γ.60, και Γ.60α οικοδομικά τετράγωνα καθώς και από χώρο πρασίνου της κοινότητας ΠΕΡΑΙΑΣ

Πινακίδα: 1 / 2

ΚΛΙΜΑΚΑ 1 : 500





ΘΕΩΡΗΘΗΚΕ

ΕΛΕΓΧΘΗΚΕ
Ο Διευθυντής Τεχνικού

Θεσσαλονίκη 4-6-1994
Ο Συντάξας
Τοπογράφος Μηχανικός

ΚΑΘΟΡΙΣΜΟΣ ΟΡΙΟΓΡΑΜΜΗΣ ΡΕΜΑΤΟΣ

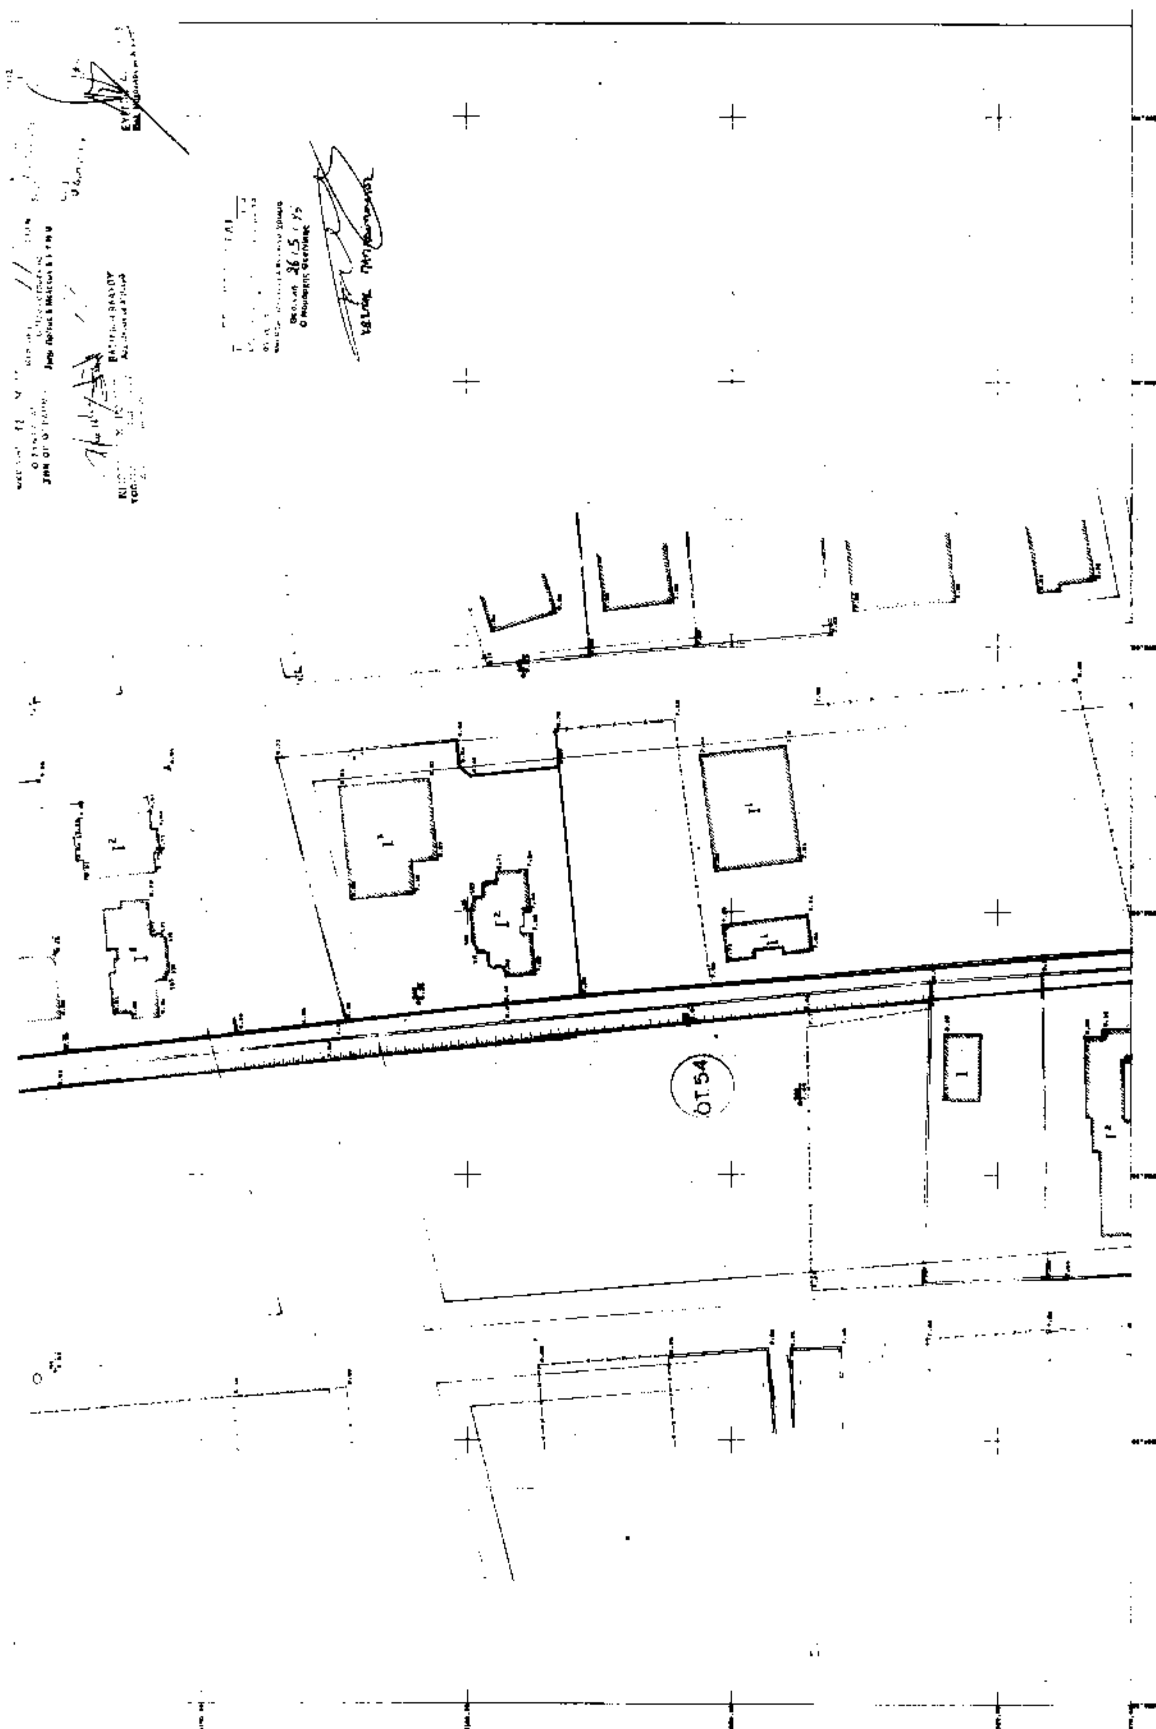
ΟΤ.54

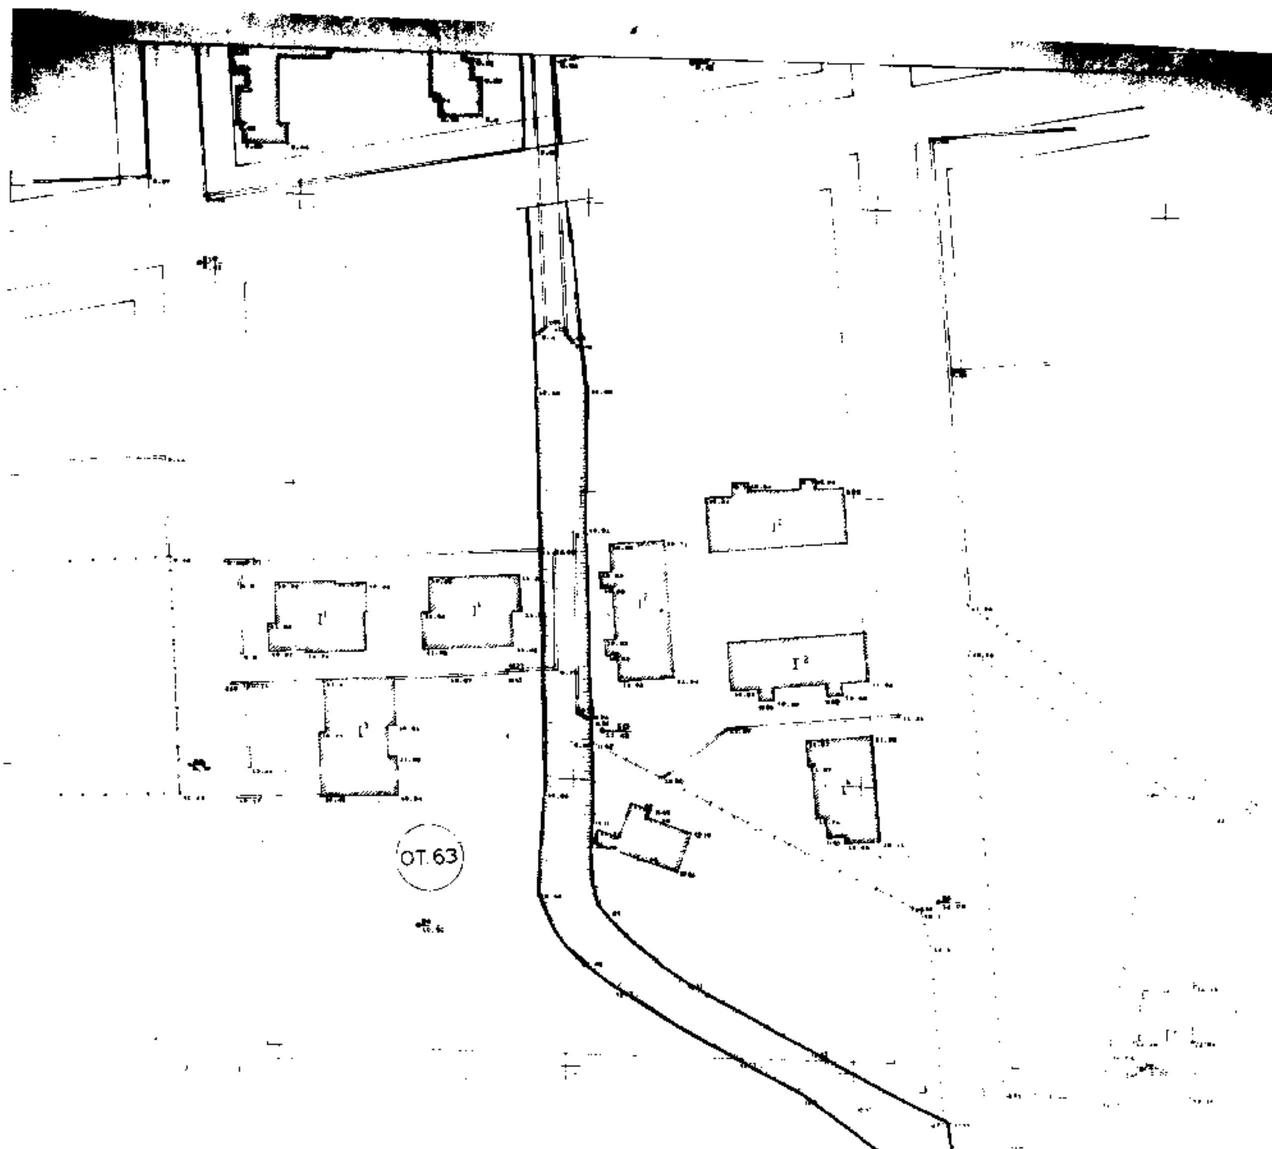
ΟΤ.63

M=-0° 45'

ΟΡΓΑΝΙΣΜΟΣ ΑΠΟΧΕΤΕΥΣΗΣ ΘΕΣΣΑΛΟΝΙΚΗΣ

ΤΟΠΟΓΡΑΦΙΚΟ ΔΙΑΓΡΑΜΜΑ
της περιοχής του ρέματος που διέρχεται μέσα από τα υπ' αριθμ. 38, 54, 63, Γ.60, και Γ.60α οικοδομικά τετράγωνα καθώς και από χώρο πρασίνου της κοινότητας ΠΕΡΑΙΑΣ

Πινακίδα: 1/2

ΚΛΙΜΑΚΑ 1:500


ΘΕΩΡΗΘΗΚΕ
Ο Γενικός Διευθυντής

ΕΛΕΓΧΘΗΚΕ
Ο Διευθυντής Τεχνικού

Μηχανικός

Θεσσαλονίκη, 6-6-1994
Ο Συντάξας

Τοπογράφος Μηχανικός

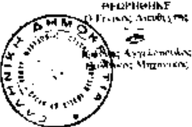

και οριοθετείται με κόκκινο χρώμα.

1995



ΟΤ
Γ.60

ΑΠΟ ΤΟ ΕΘΝΙΚΟ ΤΥΠΟΓΡΑΦΕΙΟ